


SALON GAMM VERT SUD-OUEST

19-20 septembre 2012

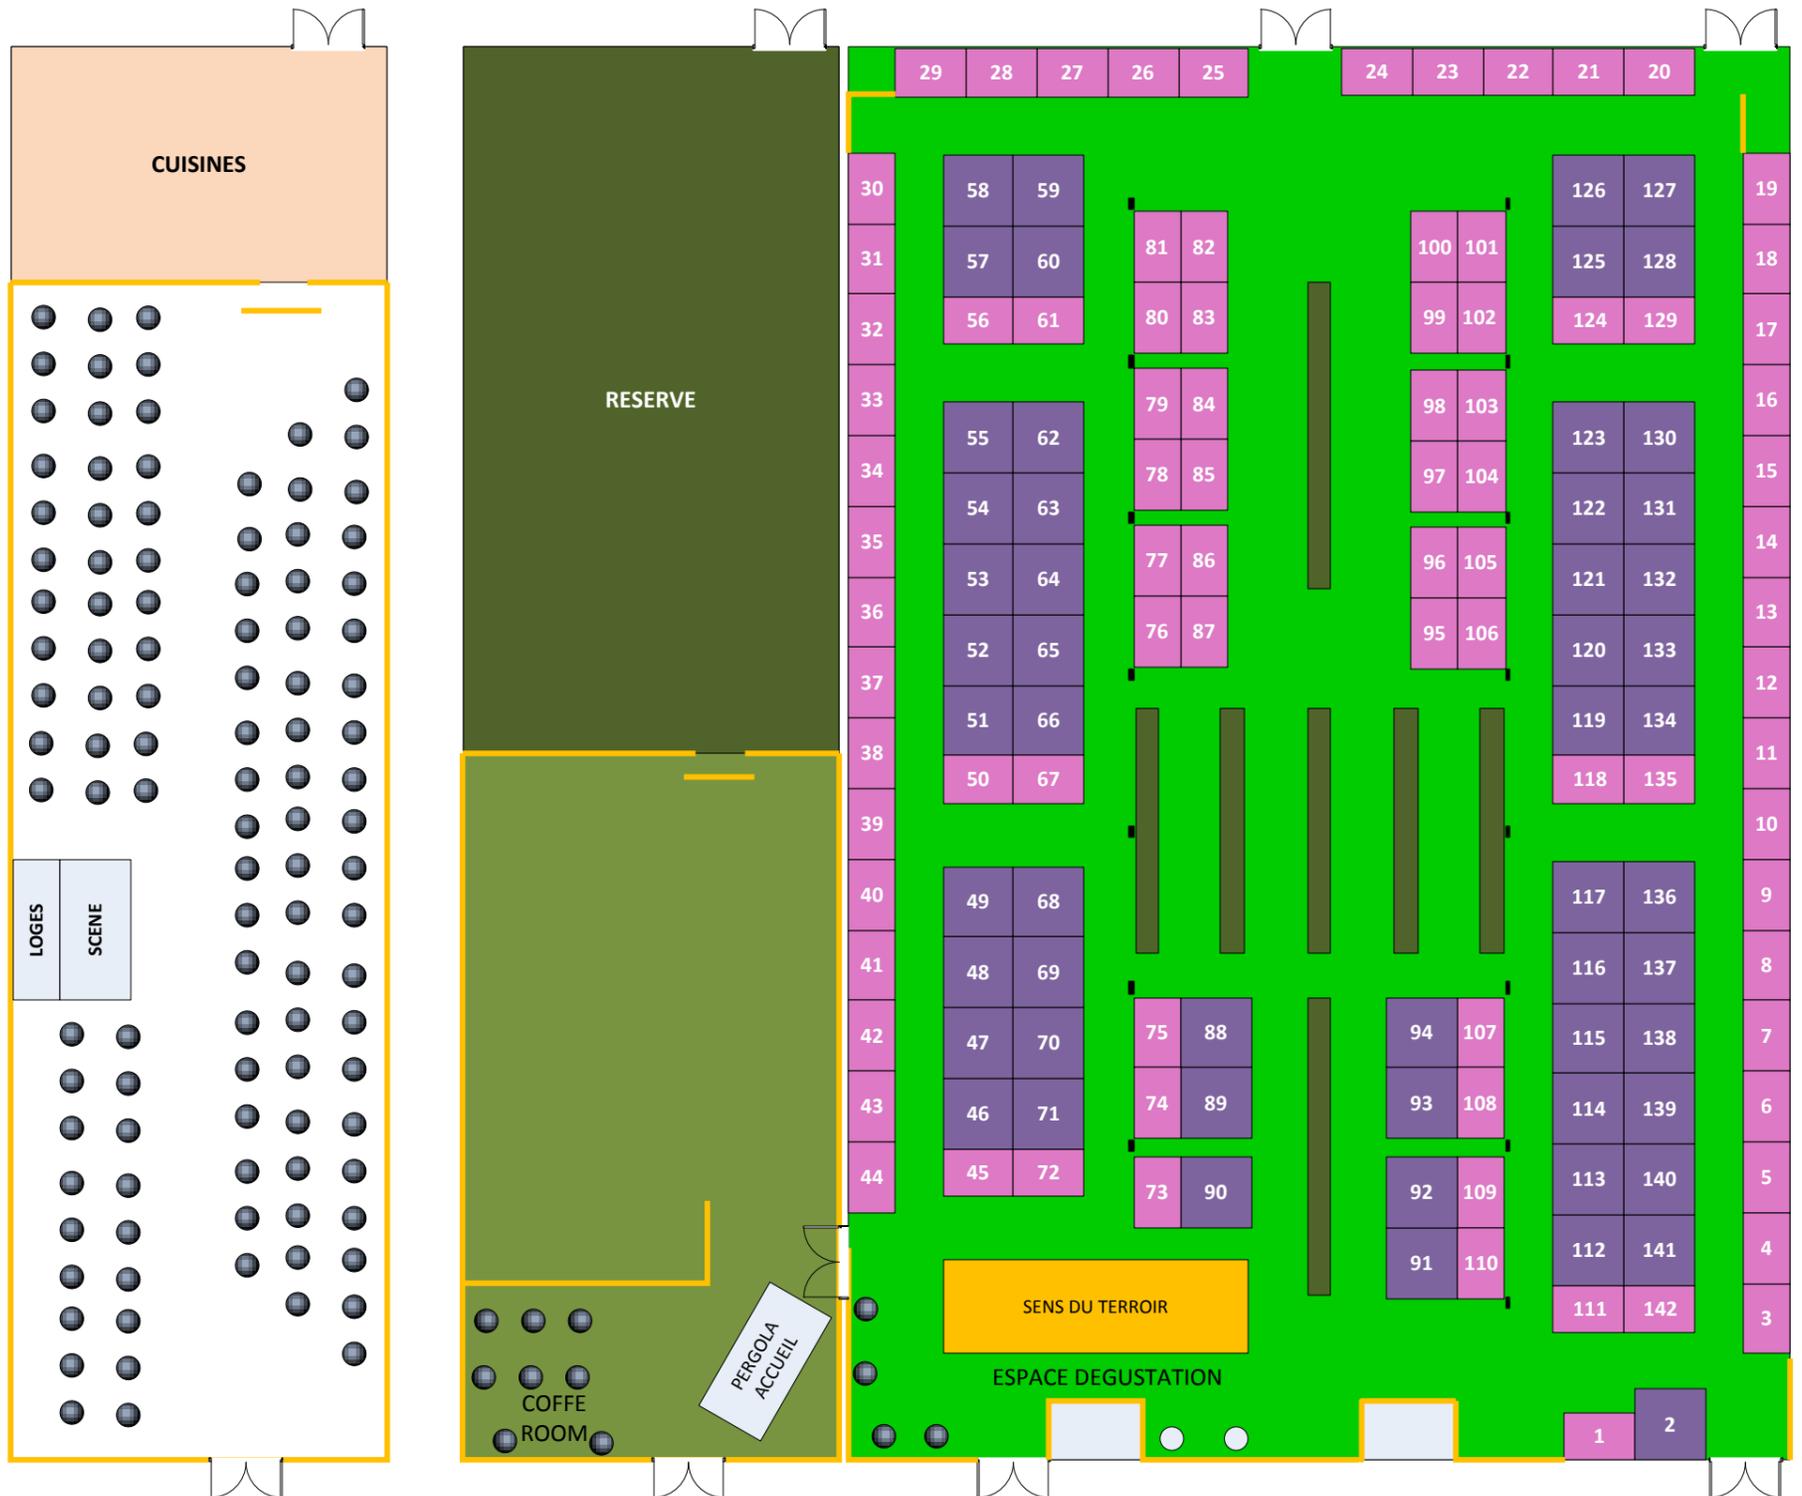

Salon :	GAMM VERT sud-ouest		Date : 31/07/12	
			Version : v-01	
19/20 sept 2012	Plan d'implantation 1	Echelle : 1/300 A3	1/1	Régie-Logistique : Didier CHAUSSADE
			N°...	Concepteur : P.GILLOUIN